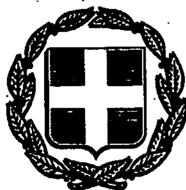


ΕΦΗΜΕΡΙΣ ΤΗΣ ΚΥΒΕΡΝΗΣΕΩΣ

ΤΗΣ ΕΛΛΗΝΙΚΗΣ ΔΗΜΟΚΡΑΤΙΑΣ

ΤΕΥΧΟΣ ΤΕΤΑΡΤΟ Αρ. Φύλλου 612

2 Ιουνίου 1993

ΠΕΡΙΕΧΟΜΕΝΑ

ΠΟΛΕΟΔΟΜΙΑ

ΑΠΟΦΑΣΕΙΣ

ΠΟΛΕΟΔΟΜΙΑ

ΑΠΟΦΑΣΕΙΣ

Αριθ. 939 (1)

Τροποποίηση ρυμοτομικού σχεδίου πόλεως Αμφιλοχίας Ν. Αιτωλίας στο Ο.Τ. 157.

Ο ΝΟΜΑΡΧΗΣ ΑΙΤΩΛ/ΝΙΑΣ

Έχοντας υπόψη:

1) Τις διατάξεις του από 17.7.1923 Ν.Δ. «περί σχεδίων πόλεων και κωμών του Κράτους», όπως τροποποιήθηκε και συμπληρώθηκε μεταγενέστερα.

2) Τις διατάξεις του Ν. 3200/55 «περί Διοικητικής αποκεντρώσεως», όπως τροποποιήθηκαν και συμπληρώθηκαν.

3. Τις διατάξεις του Α.Ν. 314/68, όπως τροποποιήθηκαν και συμπληρώθηκαν με το Ν.Δ. 1018/71.

4. Τις υπ' αριθμ. 48/91 και 179/91 αποφάσεις του Δημοτικού Συμβουλίου Αμφιλοχίας.

5. Την υπ' αριθμ. 2557/91/16.10.92 εισήγηση του Πολεοδομικού γραφείου Αμφιλοχίας.

6. Τα τοπογραφικά διαγράμματα του μηχ/κου Κωστάκη Παναγιώτη εκλεγμένα και θεωρημένα από το Πολεοδ. γραφείο Αμφιλοχίας.

7. Την σύμφωνη γνωμοδότηση του Συμβουλίου ΧΟΠ του Νομού όπως αυτή διατυπώθηκε στην 25/92 πράξη του Θέμα 2ου.

8. Το γεγονός ότι με την προτεινόμενη τροποποίηση καταργείται τμήμα Κονόχρηστου χώρου του ήδη εγκεκριμένου σχεδίου, πράγμα το οποίο αντίκειται στις διατάξεις των Εγκ. 25/72 & 15/75, αλλά επειδή ακριβώς μέσα στον χώρο αυτόν υπάρχει βόθρος και εγκατάστασεις της οικοδομής και επιπλέον ο ακάλυπτος χώρος του οικοπέδου είναι μικρότερος του επιτρεπομένου έτσι ώστε να υπάρχει υπερ κάλυψη στην οικοδομή.

9) Σύμφωνα με το άρθρο 29Α του Ν. 2081/92 δεν προκαλείται δαπάνη σε βάρος του προϋπολογισμού,του Δήμου Αμφιλοχίας ούτε σε βάρος του κρατικού προϋπολογισμού, αποφασίζουμε:

Εγκρίνουμε την τροποποίηση του ρυμοτομικού σχεδίου πόλης Αμφιλοχίας στο Ο.Τ. 157 μετατοπίζοντας την Ο.Τ. κατά 6.00 μ., όπως απεικονίζεται στα συνημμένα τοπ/κά διάγραμμα που αποτελούν αναπόσπαστο μέρος αυτής της απόφασης.

Η απόφαση αυτή να δημοσιευθεί στην Εφημερίδα της Κυβερνήσεως.

Μεσολόγγι, 12 Μαΐου 1993

Ο Νομάρχης κ.α.α.
ΒΑΣ. ΨΑΛΛΙΔΑΣ

Υπόμνημα:
καταργούμενα
προτεινόμενα

Ο.Τ. 156

Ο.Τ. 157

ιδιοκτησία

= 27.20 m²

= 115.60 m²

142.80 m²

= 161.50 m²

188.70 m²

ΥΠΟΥΡΓΕΙΟ Π.Ο.Π.
ΑΡΙΘ. ΠΡΑΞΕΩΣ 95/99

ΟΔΟΣ ... πλ. 13.00 μ.

Εμβαδομέτρηση:

- Συνολικού οικοπέδου (Α.Β.Γ.Δ.Α) = 31×14.8 : 2 = 229.40 m²
- Εμβ. οικοπέδου πριν την τροποποίηση (ΑΒ.Δ.Ε.Α.) = 12.00×(9.00+14.80) : 2 = 142.80 m²
- Εμβ. οικοπέδου μετά την προτεινόμενη τροποποίηση: ... = 142.80 + 45.90 = 188.70 m²
- Ετοιμοπροσκυρωτέου [Γ.Ε.Ζ.Γ.] = [(12×14)×5.70] = 33.90 m²

Όροι δόμησης (Τομέας Α) — Τομέας (Β)

Κανόνας (Αν. 5450/88)	Κανόνας
Π = 8.00 m	Π = 12.00 m
Ε = 150.00 m²	Ε = 350.00 m²
κάλυψη 70%	"
αρτιότητα κατά παρέκκλιση	"
Σ.Δ. = 2.40	Σ.Δ. = 2.10
h max 14.00 m	h max 12.00 m
Επιβολή υποχρ. στοάς	"

πεζόδρομος

Ο.Τ. 149

155 156 157 158 159 160

Απόσπασμα από το Σχέδιο Πόλης Αμφιλοχίας Κλ.: 1:1000 Αν. 5450/88

Δήλωση ιδιοκτήτη οικοπέδου:

Ο κάτωθι υπογεγραμμένος ιδιοκτήτης του οικοπέδου δηλώνω ότι ...

— ο —

Δηλών

Το πλήρες αντίγραφο το 2553/91 ... Γραμμάτιο ...

ΗΛΕΓΧΘΗ 05 ΜΑΡ. 1993

Εσωδότης: Κων/νος Καραδιώργος

Έργο: Τροποποίηση του σχεδίου πόλης Αμφιλοχίας στ. Ο.Τ. 157

Τοποθεσία: Αμφιλοχία

Μελετητής: Κωστάκης Παναγιώτης

Θέμα Σχεδίου: Τοπογραφικό διάγραμμα

Κλίμακα: 1:200

Χρόνος μελέτης: Νοέμβριος 1990

Βεβαιούται ότι η στο παρόν απόσπασμα εμφαινομένη ρυμοτομία είναι σύμφωνη με την αριθ. 149/91 Α.Δ.Σ. Αμφιλοχίας

Ο Δήμαρχος Αμφιλοχίας

ΚΩΣΤΑΚΗΣ Γ. ΠΑΝΑΓΙΩΤΗΣ
ΠΟΛΙΤΙΚΟΣ ΜΗΧΑΝΙΚΟΣ
Διπλωματούχος Ε.Μ.Π.
ΑΜΦΙΛΟΧΙΑ Αριθ. Π.Γ.Π. 1239
Μητρ. Π.Γ.Μ.

Αριθ. 926 (2)

Τροποποίηση ρυμοτομικού σχεδίου πόλεως Ναυπάκτου Ν. Αιτωλ/νίας στα Ο.Τ. 336 & 337.

Ο ΝΟΜΑΡΧΗΣ ΑΙΤΩΛΙΑΣ ΚΑΙ ΑΚΑΡΝΑΝΙΑΣ

Έχοντας υπόψη:

1) Τις διατάξεις του από 17.7.1923 Ν.Δ. «περί σχεδίων πόλεων και κωμών του Κράτους», όπως τροποποιήθηκε και συμπληρώθηκε μεταγενέστερα.

2. Τις διατάξεις του Ν. 3200/55 «περί διοικητικής αποκεντρώσεως», όπως τροποποιήθηκαν και συμπληρώθηκαν, μεταγενέστερα με το Ν.δ. 532/70.

3. Τις διατάξεις του Α.Ν. 314/68, όπως τροποποιήθηκαν και συμπληρώθηκαν με το Ν.δ. 1018/71.

4. Την υπ' αριθμ. 435/92 απόφαση Δημοτικού Συμβουλίου Ναυπάκτου.

5. Το εγκεκριμένο σχέδιο πόλεως Ναυπάκτου (ΦΕΚ 153Δ/28.2.78).

6. Τα τοπογραφικά διαγράμματα του Μηχ/κού Βούκλιζα Βασιλείου.

7. Την σύμφωνη γνωμοδότηση του Συμβουλίου ΧΟΠ του Νομού όπως αυτή διατυπώθηκε στην 8/93 πράξη του Θέμα 10ο.

8. Σύμφωνα με το άρθρο 29Α τουΝ. 2081/92 δεν προκαλείται δαπάνη σε βάρος του προϋπολογισμού του Δήμου Ναυπάκτου ούτε σε βάρος του κρατικού προϋπολογισμού, αποφασίζουμε:

Εγκρίνουμε την τροποποίηση του ρυμοτομικού σχεδίου πόλεως Ναυπάκτου στο Ο.Τ. 336 & 337 που βρίσκονται στη θέση «Λυγιά» του Δήμου Ναυπάκτου, όπως απεικονίζεται στα συνημμένα τοπ/κά διαγράμματα που αποτελούν αναπόσπαστο τμήμα αυτής της απόφασης.

Η απόφαση αυτή να δημοσιευθεί στην Εφημερίδα της Κυβερνήσεως.

Μεσολόγγι, 27 Απριλίου 1993

Ο Νομάρχης κ.α.α.
ΒΑΣ. ΨΑΛΛΙΔΑΣ

ΕΚΤΟΣ ΣΧΕΔΙΟΥ

ΟΡΙΟ ΣΧΕΔΙΟΥ ΠΟΛΕΩΣ

337

ΥΠΟΥΡΓΕΙΟ Χ.Ο.Π.
ΤΜ. ΠΟΛΕΟΔ. Π.Ε.
ΑΡΙΘ. ΠΡΑΞΕΩΣ
ΣΥΝΟΔΕΥΕΙ ΤΗΝ ΥΠ' ΑΡΙΘ.
ΑΠΟΦΑΣΗ ΤΟΥ ΝΟΜΑΡΧΗ ΑΙΤΩΛ/ΑΣ ΠΕΡΙ

Αρχιτέκτων Μηχ.

ΕΘΕΩΡΗΘΗ
Ι. Π. ΜΕΣΟΛΟΓΓΙΟΥ
Η ΠΡΟΪΣΤΑΜΕΝΗ ΤΟΥ ΤΜ. ΠΟΛ. & Π.Ε.

Αρχιτέκτων Μηχ.

338

336

Κληρονόμοι Φαρμακούλα Ηλία

Υπάρχουσα δίοδος ιδιοκτησίας κ. Καρανί κα Θεοχ.


Φουντζούλα Αικατερίνη

Ντόκος Κ

Πατσαούρας Γιώργος

+2500

+5000

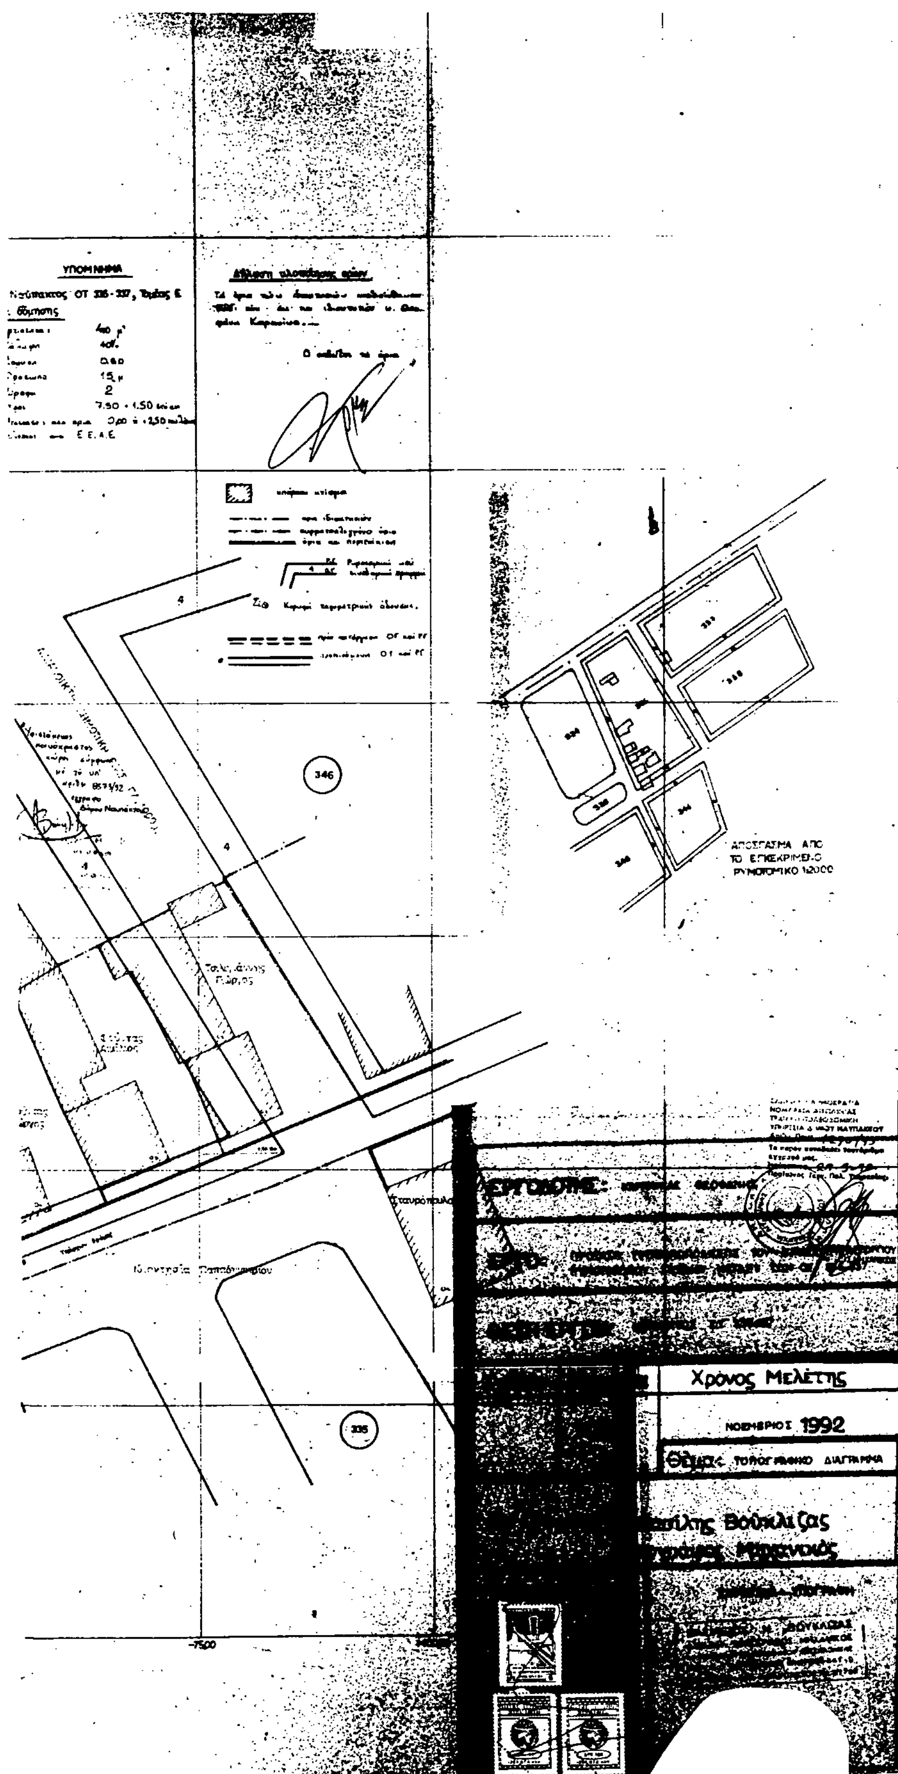
ΥΠΟΜΝΗΜΑ
346
335
ΑΠΟΣΠΑΣΜΑ ΑΠΟ
ΤΟ ΕΓΚΕΚΡΙΜΕΝΟ
ΡΥΜΟΤΟΜΙΚΟ 1:2000
Χρόνος Μελέτης
ΝΟΕΜΒΡΙΟΣ 1992
Θέμα: ΤΟΠΟΓΡΑΦΙΚΟ ΔΙΑΓΡΑΜΜΑ
-7500

Αριθ. οικ. 1501 (3)

Αναθεώρηση ορίων οικισμού Περιγιαλίου Ν. Λευκάδας.

Ο ΝΟΜΑΡΧΗΣ ΛΕΥΚΑΔΑΣ

Έχοντας υπόψη:

1. Τις διατάξεις του από 3.5.85 Π.Δ. (ΦΕΚ 181/Δ) «περί τρόπου καθορισμού ορίων οικισμών της χώρας κατηγορίες αυτών και καθορισμός όρων και περιορισμών δόμησης όπως τροποποιήθηκε με το από 14.2.87 Π.Δ. (ΦΕΚ 133/Δ).

2. Τις διατάξεις του Ν. 3200/55 περί Διοικητικής Αποκέντρωσης όπως τροποποιήθηκε μεταγενέστερα.

3. Τα πληθυσμιακά στοιχεία της τελευταίας απογραφής του κράτους της ΕΣΥΕ.

4. Το υπ' αριθμ. 784/5.11.92 έγγραφο της κοινότητας Πλατυστόμων.

5. Την υπ' αριθμ. 1016/11.5.87 απόφασή μας.

6. Την εισήγηση του ΣΧΟΠ, όπως αυτή διατυπώθηκε στο πρακτικό 22/19.11.92 θέμα 1ο.

7. Τις διατάξεις του άρθρου 29α του Ν. 1558/85, όπως αυτό τροποποιήθηκε με το άρθρο 27 του Ν. 2081/1992/Α/154, και το γεγονός ότι από τις διατάξεις της απόφασης αυτής δεν προκαλείται δαπάνη σε βάρος του κρατικού προϋπολογισμού, ούτε εις βάρος του προϋπολογισμού της Κοινότητας Πλατυστομων, αποφασίζουμε:

1. Δεχόμεθα το υπ' αριθμ. 784/5.11.92 έγγραφο της Κοινότητας Πλατυστόμων.

2. Αποδεχόμεθα την κατά πλειοψηφία γνωμοδότηση του ΣΧΟΠ, όπως αυτή διατυπώθηκε στο πρακτικό 22/19.11.92 θέμα 1ο.

3. Τροποποιούμε την υπ' αριθμ. 1016/11.5.87 απόφαση και συμπληρώνουμε την υπ' αριθμ. 3071/24.11.92 απόφαση αναθεωρώντας τα όρια του οικισμού Περιγιαλίου όπως σημειώνεται στο συνημμένο διάγραμμα θεωρημένο από την προϊσταμένη του ΤΠΠΕ με τα σημεία.


4. Κατά τα λοιπά ισχύει η υπ' αριθμ. 1016/11.5.87 απόφασή μας.

Η παρούσα να δημοσιευθεί στην Εφημερίδα της Κυβερνήσεως.

Λευκάδα, 29 Απριλίου 1993

Η Νομάρχης

ΑΓΓΕΛΑ ΑΒΟΥΡΗ

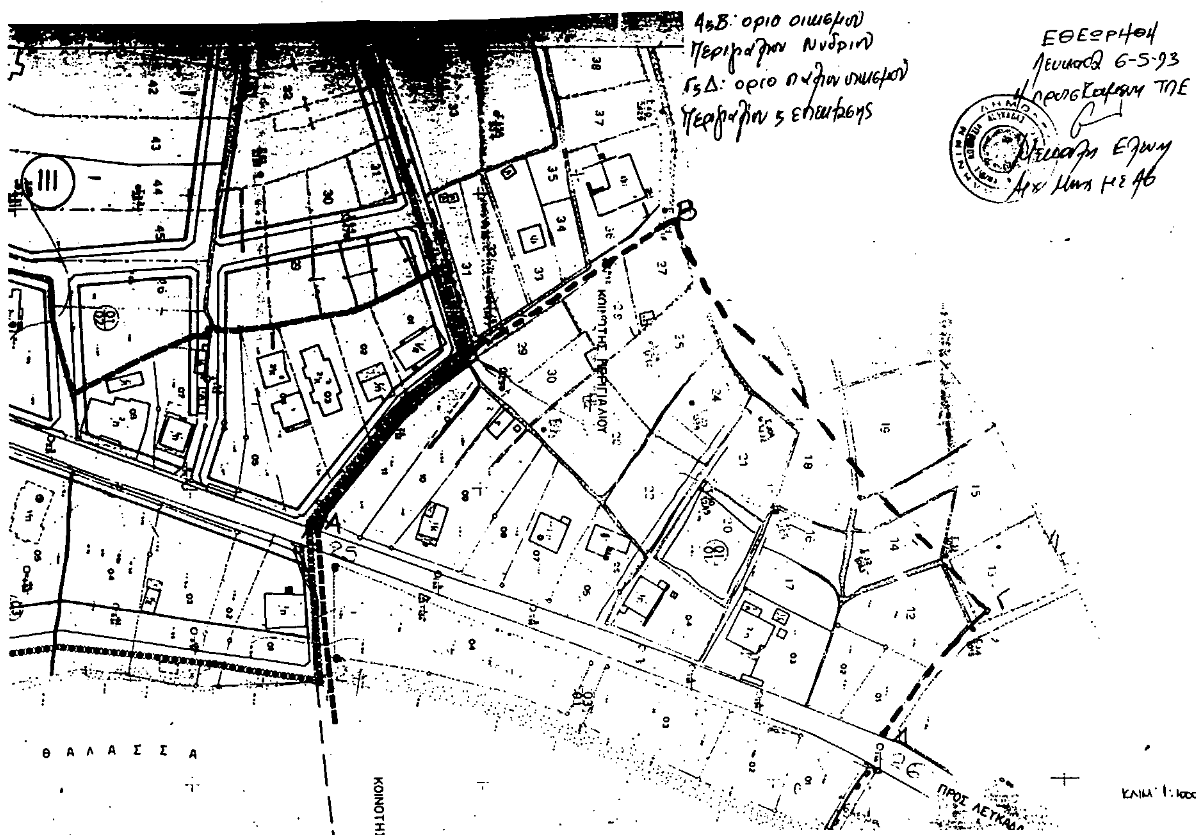

ΑΠΟ ΤΟ ΕΘΝΙΚΟ ΤΥΠΟΓΡΑΦΕΙΟ